



Gruppo Tea



- F -

**PRESCRIZIONI TECNICHE PER LA
PROGETTAZIONE E REALIZZAZIONE SULLA**

PROTEZIONE CATODICA

(revisione 04)


Data
GENNAIO 2009



Tea Sei Srl

Protezione catodica nel caso di attraversamento sotterraneo di linea ferroviaria

Tav. n°
PROT. CAT.
(TAV.01)

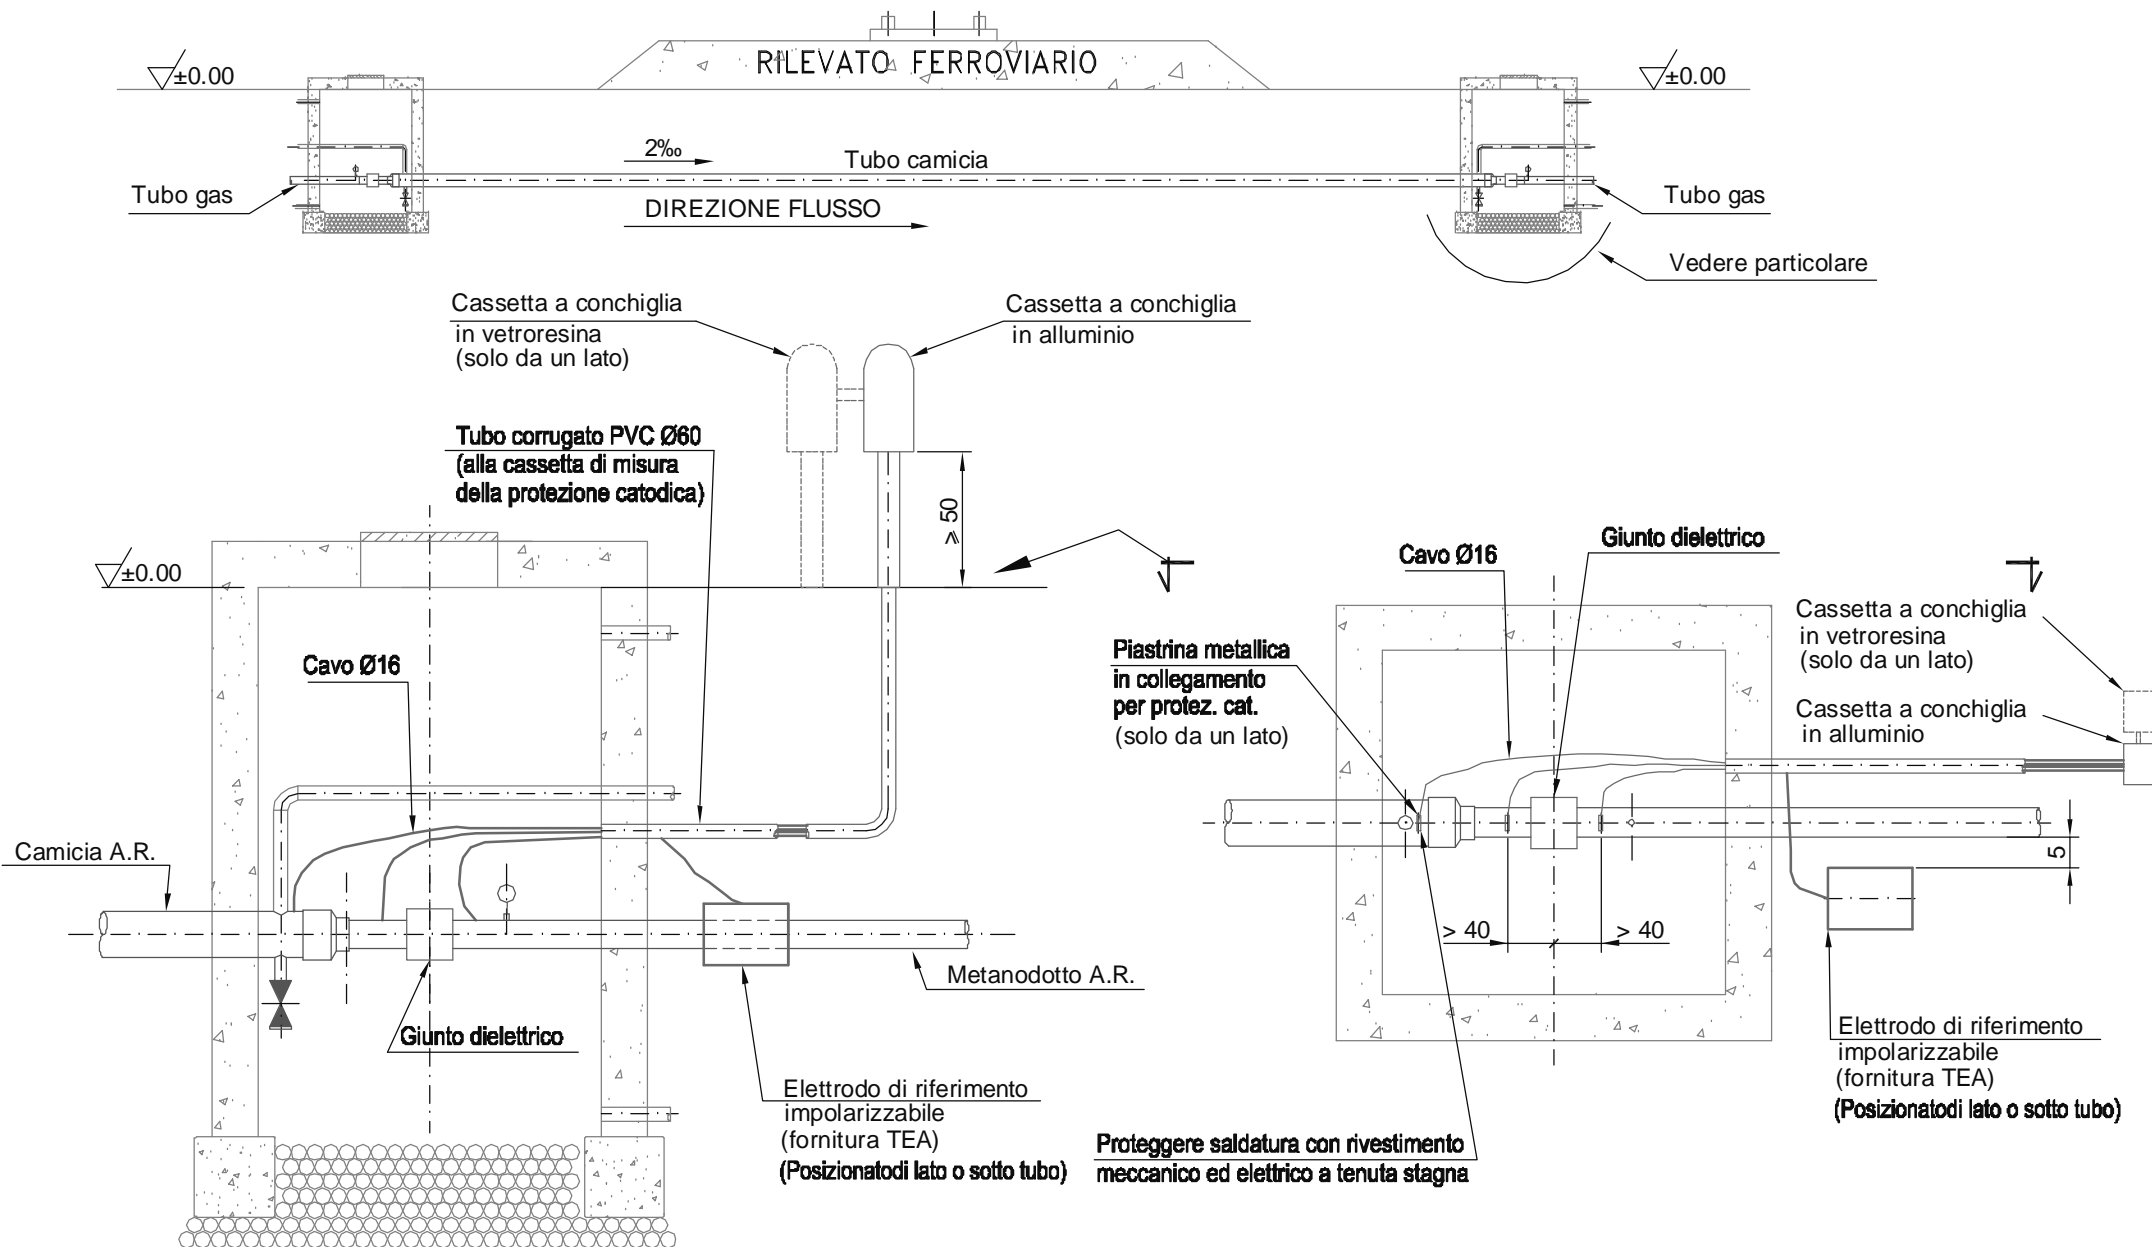

N.B.:il punto di misura per protezione catodica, con relativi accessori, sarà di fornitura T.E.A.


Data
GENNAIO 2009



Tea Sei Srl

Protezione catodica nel caso di attraversamento sotterraneo di strada extraurbana

Tav. n°
PROT. CAT.
(TAV.02)

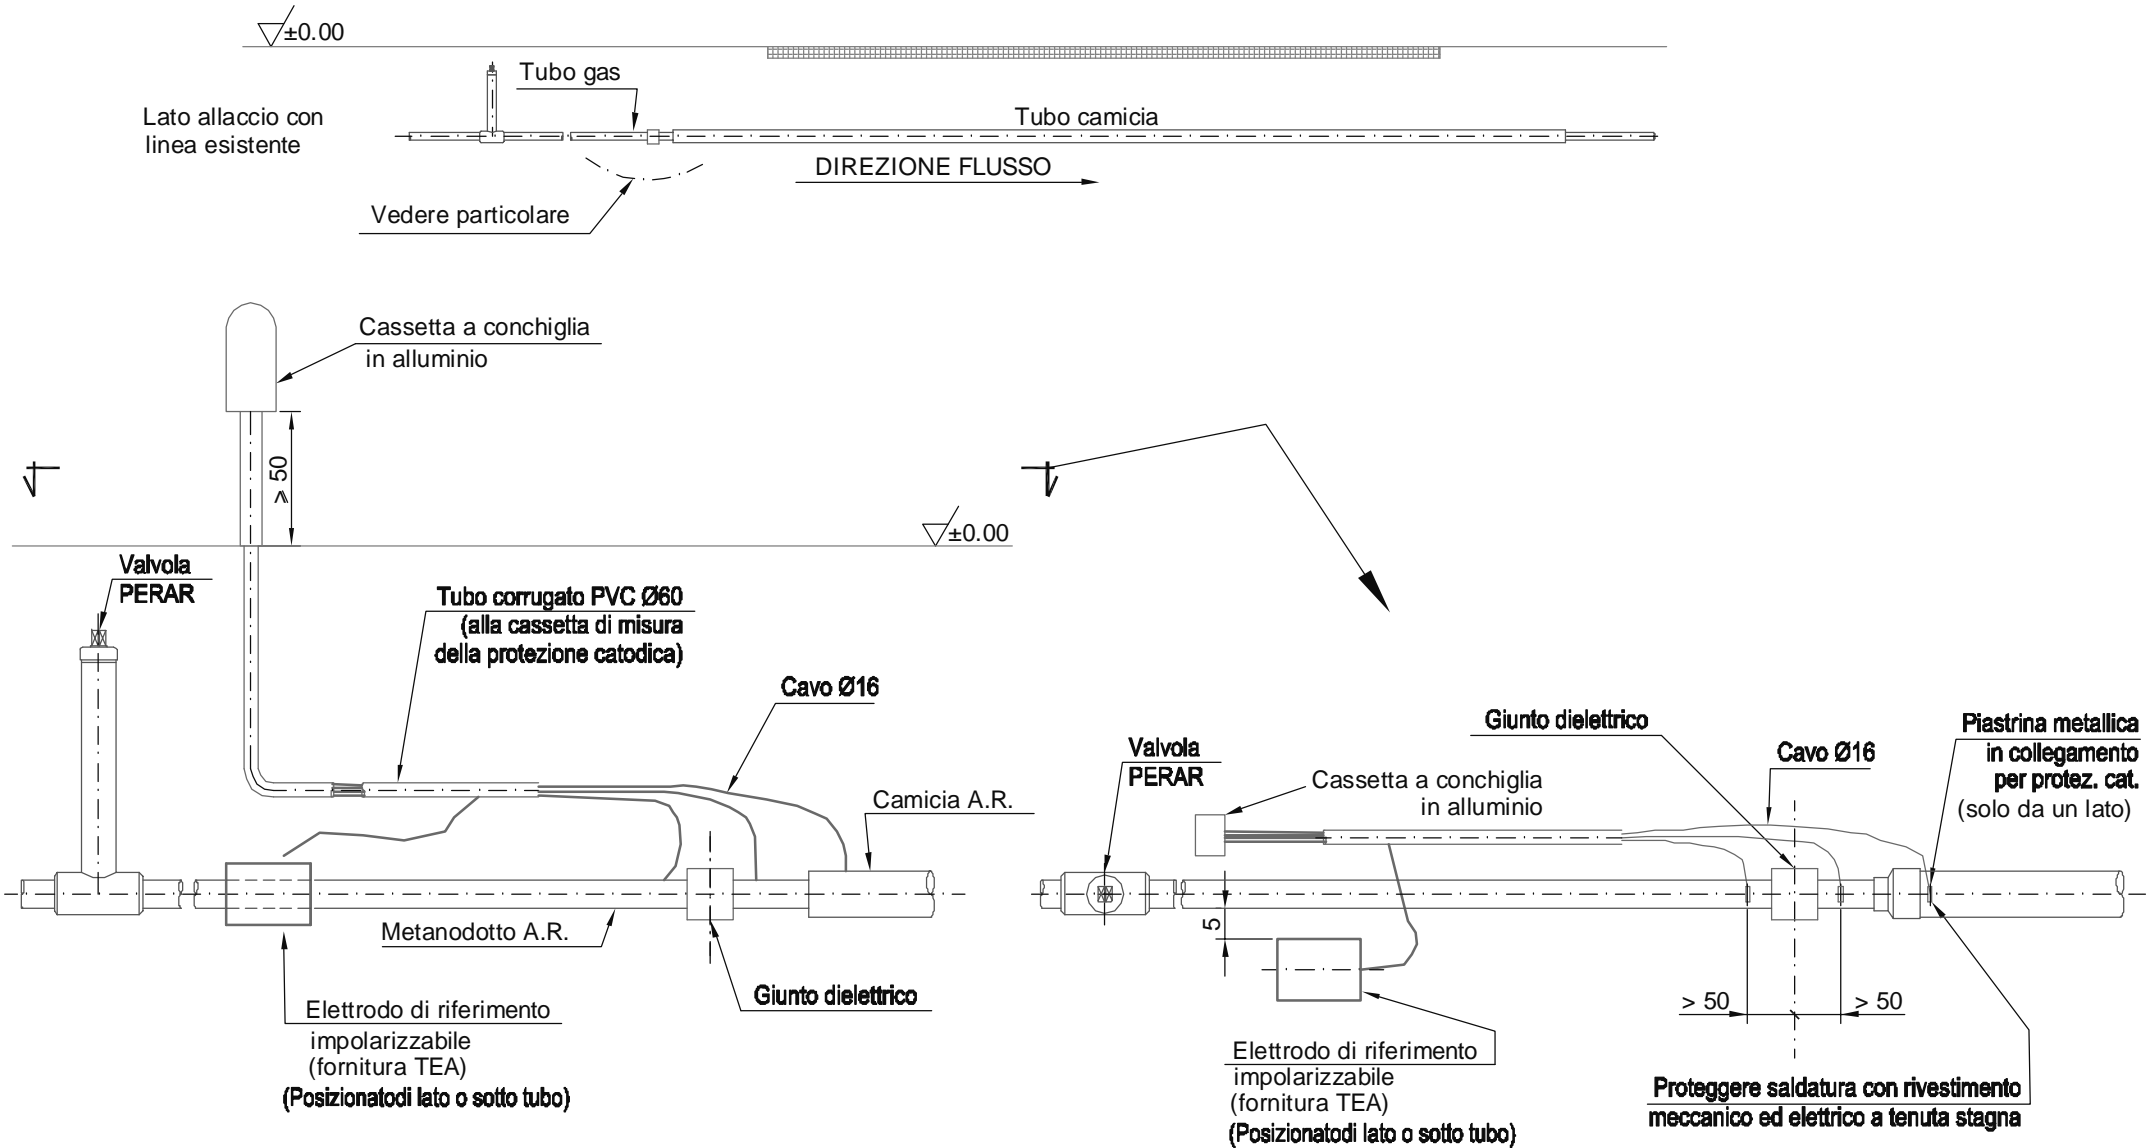

N.B.:il punto di misura per protezione catodica, con relativi accessori, sarà di fornitura T.E.A.

Data


GENNAIO 2009



Tea Sei Srl

Protezione catodica nel caso di gruppo di riduzione finale di I° e II° salto

Tav. n°
PROT. CAT.
(TAV.03)

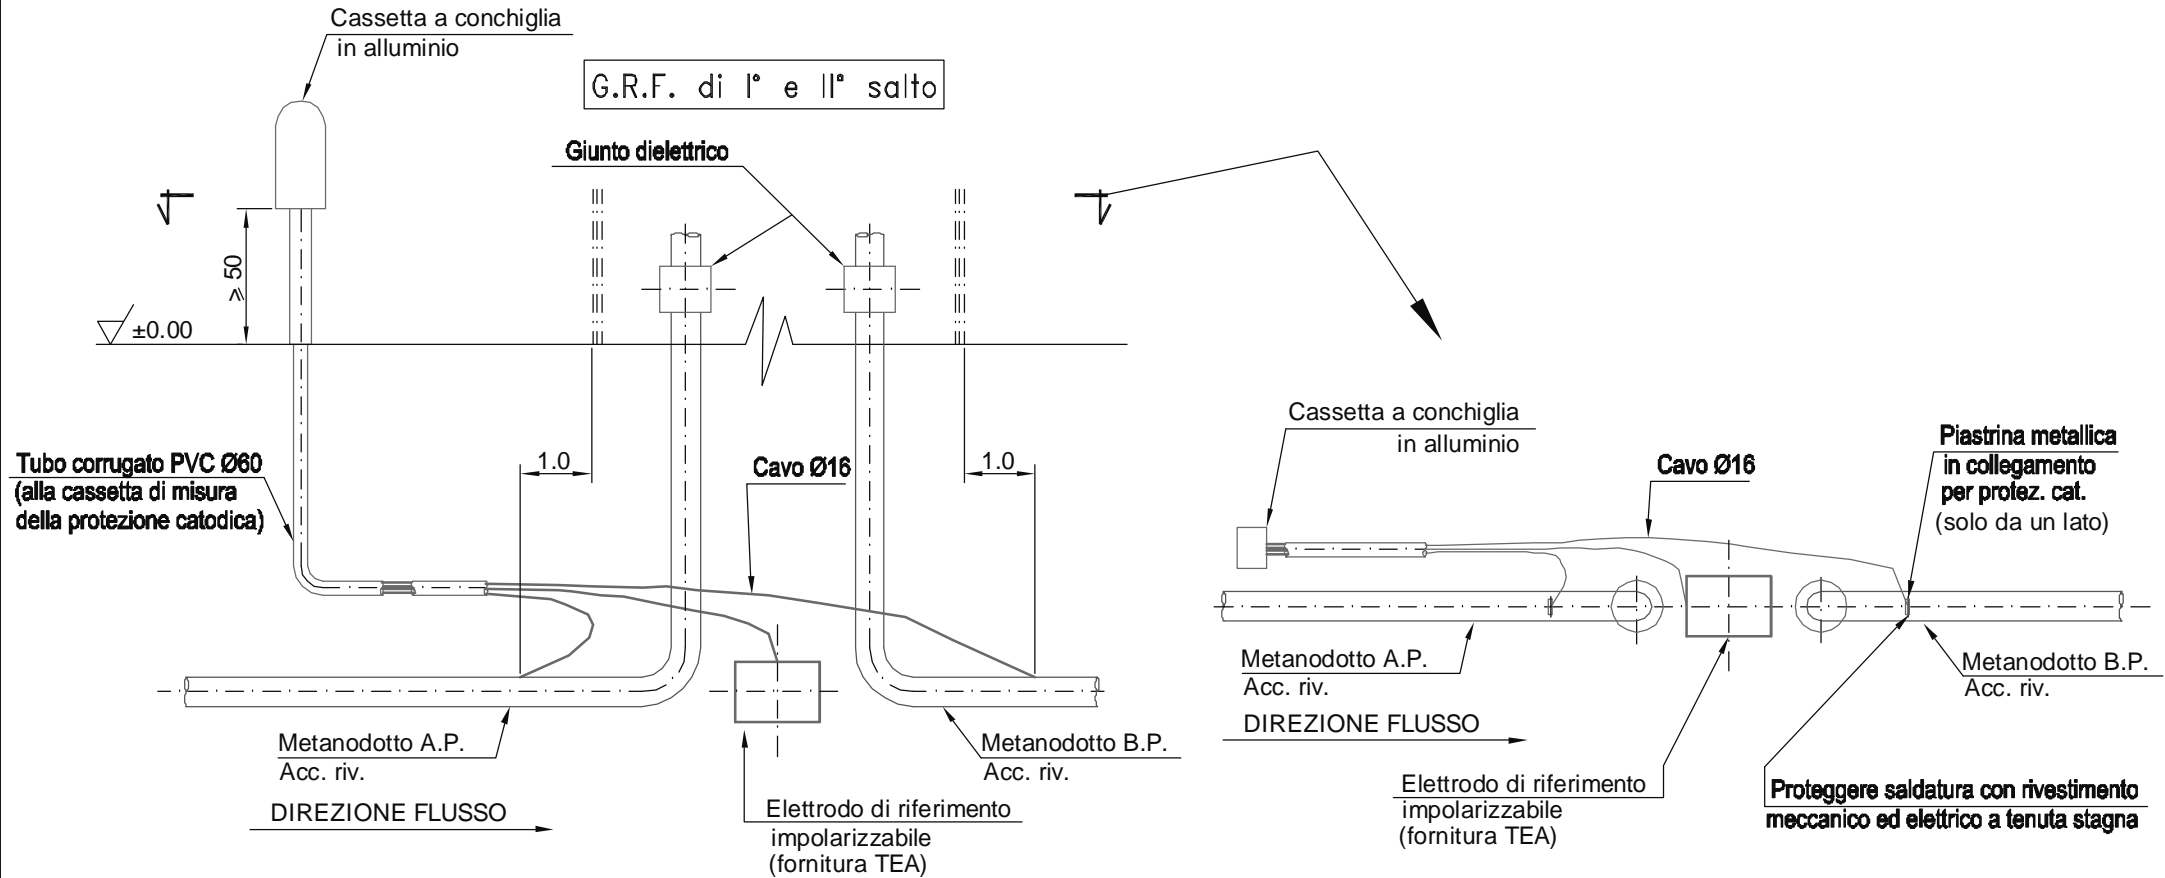

N.B.:il punto di misura per protezione catodica, con relativi accessori, sarà di fornitura T.E.A.